

PIENĒMTIE APZĪMĒJUMI


	Demontējamās konstrukcijas
	Projektējamās aitas
	Demontējams pārsegums

DEMONTĒJAMIE APJOMI

Apraksts	Daudz.
-Demontējamās sienu konstrukcijas	1.3m ³
-Demontējamās pārseguma konstrukcijas	2.5m ³
-Demontējamās san tehniskās iekārtas un to pievadi, iekšējie vārstāvu un elektroapgādes tīkli, gaismas ķermeņi, iekšējie apkures un ventiācijas tīkli un iekārtas	1 kompl.

PIEZĪMES

1. Visi izmēri doti milimetros un augstuma atzīmes metros.
2. Augstuma atzīmes pieņemtas no esošā stāva grīdas līmeņa.
3. Ieteicams nemērīt rasējumu, lasīt rakstītos izmērus, ja izmērs nav salasāms, konsultēties ar arhitektu.
4. Pirms būvdarbu uzsākšanas pārbaudīt elektrības stāvvadu atrašanās vietu un dimensijas, par to informēt projektētāju.
5. Demontāžas darba laikā būvuzņēmējam jāpārbauda dabā esošo konstrukciju dimensijas un stāvoklis, un jāinformē projekta arhitekts par jebkurām atkāpēm no rasējumiem.
6. Skatīt kopā ar IN, AVK un EL projektiem.

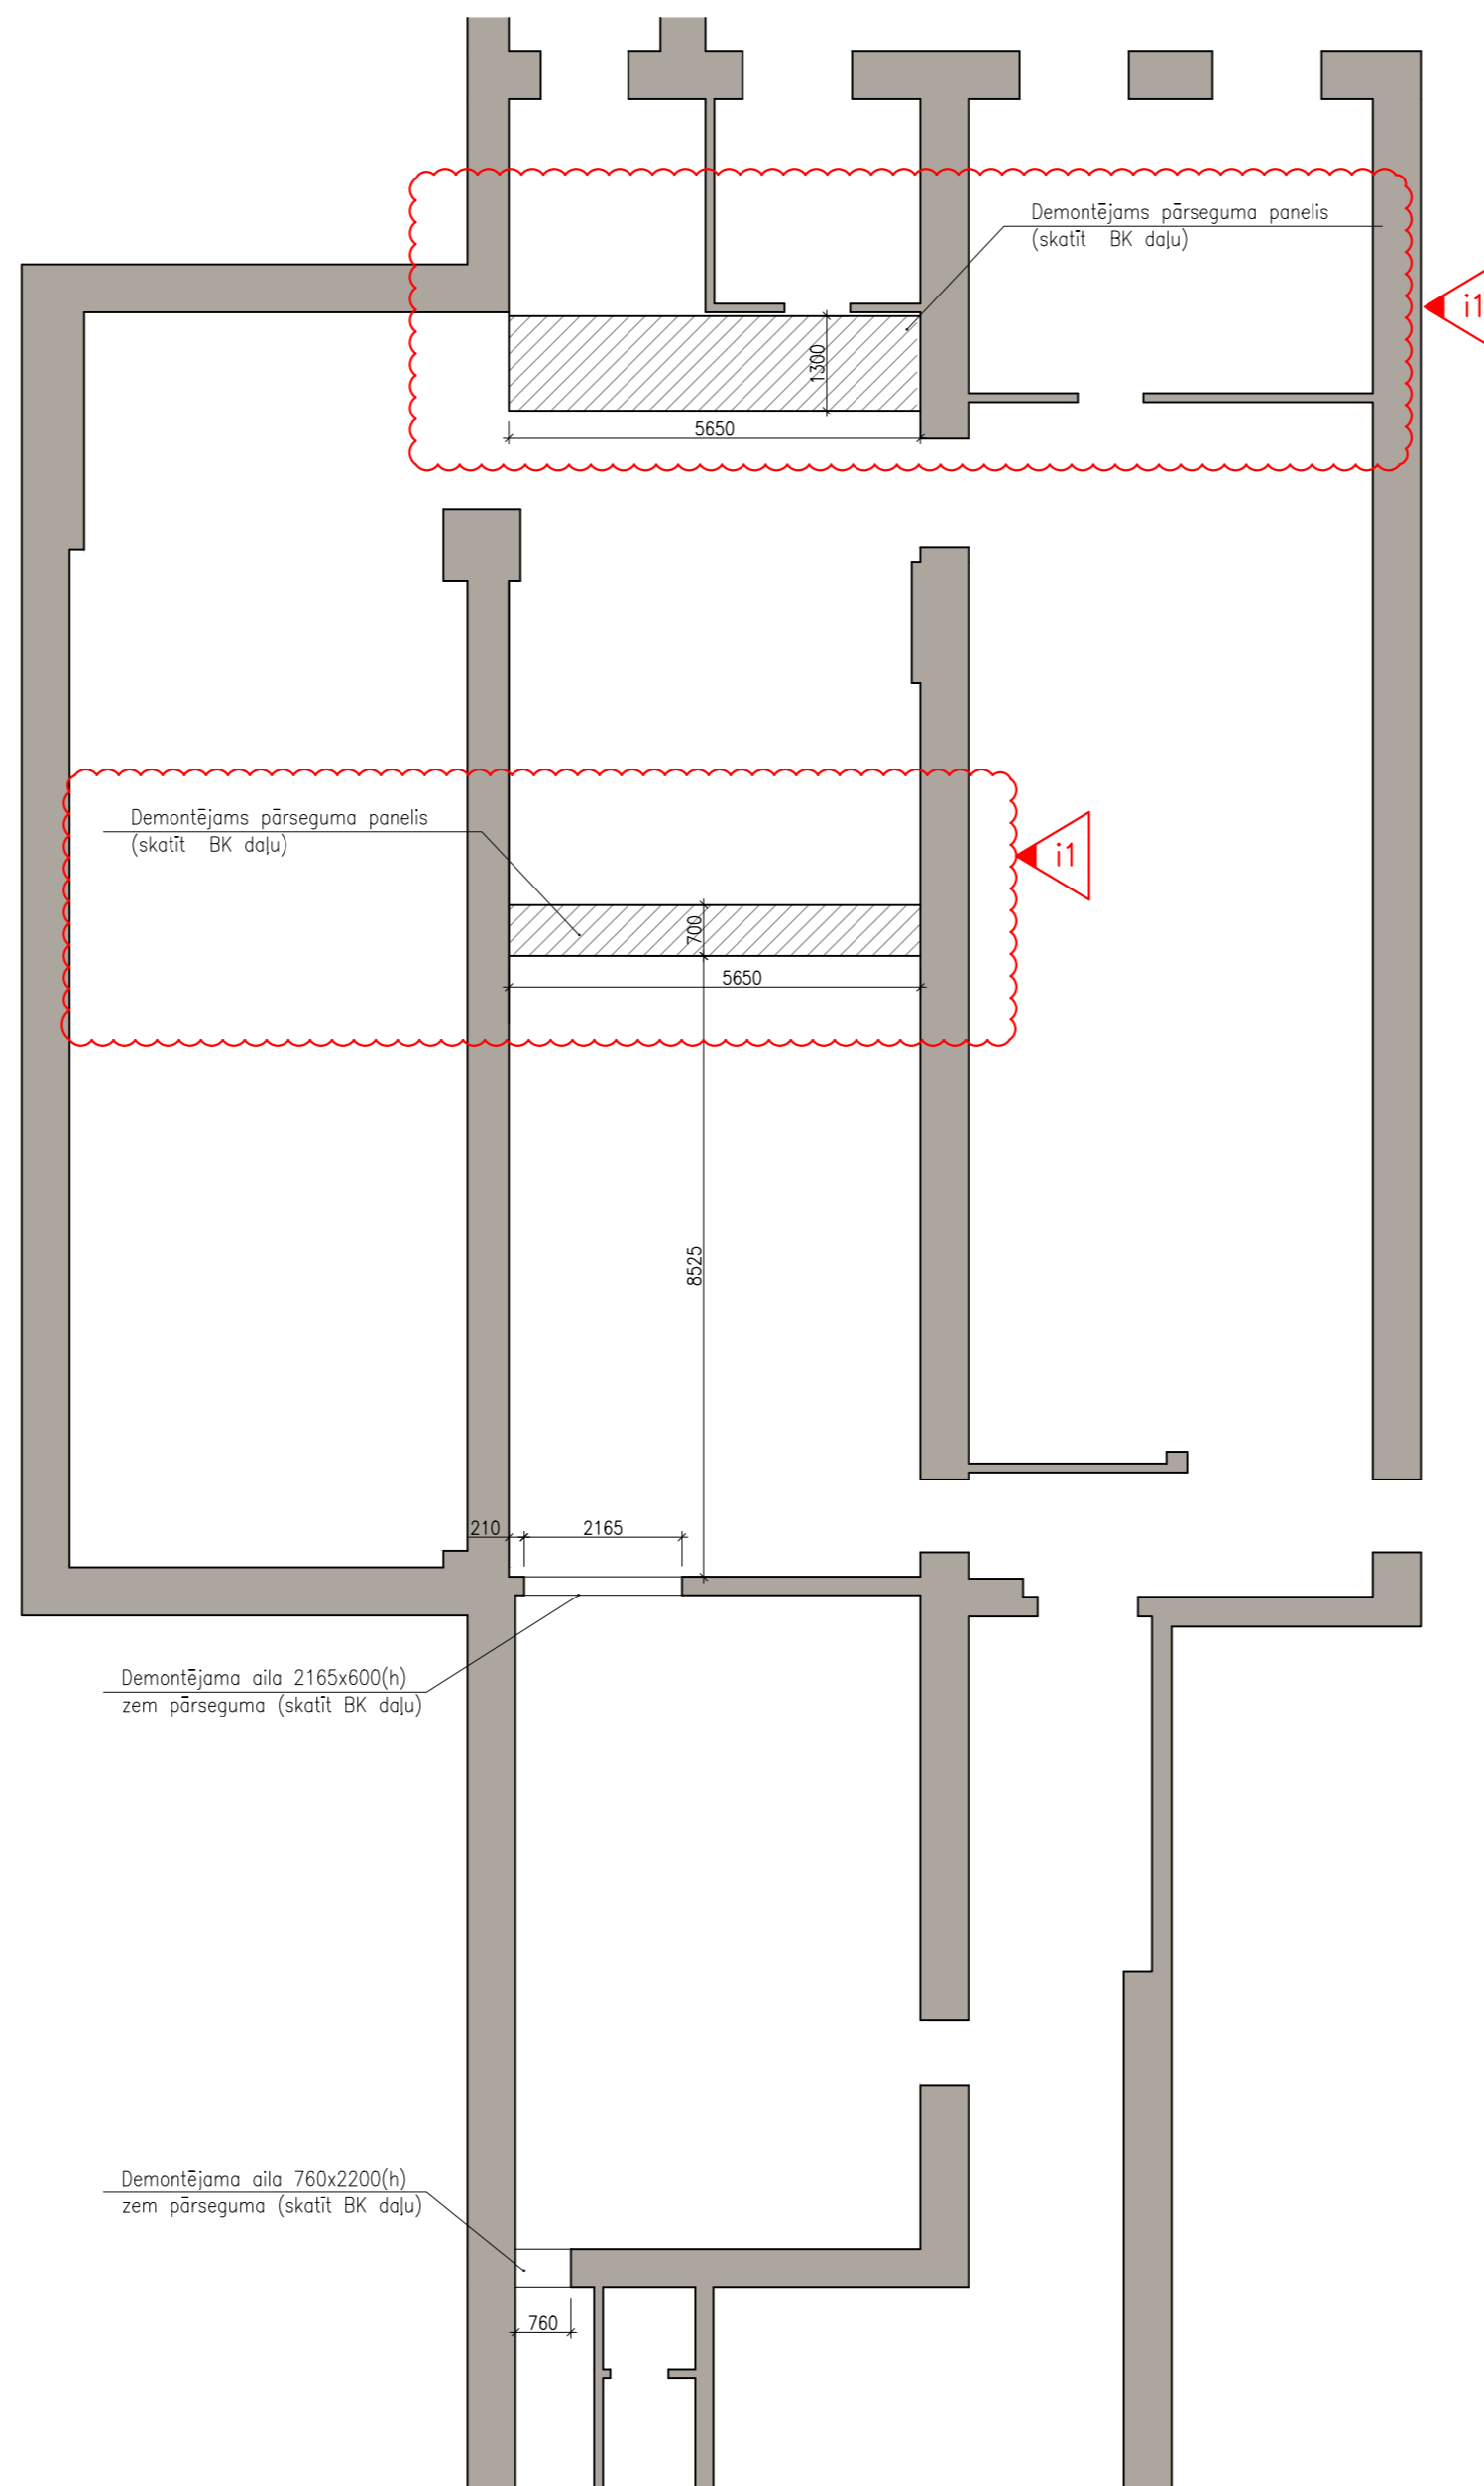

CSDD RĪGAS NODAĻAS ADMINISTRATĪVĀS ĒKAS, BAUSKAS IELĀ 86, RĪGĀ, -1.STĀVA PĀRBŪVE

Projektētājs / Būvprojekta autors
Būvprojekta daļas/sadaļas projektētājs

ARHIS ARHITEKTI SIA
SKĀRPU 4, RĪGA LV 1050
tālr. +371 67225852
arhis@arhis.lv www.arhis.lv
© ARHIS 2014

ARHIS ARHITEKTI

ARHIS

Projektētāja atbildīgā persona / Būvprojekta daļas/sadaļas vadītājs
Datums/Paraksts

2016.07.05

A.Kleinbergs

Pasūtītājs CSDD

Būvprojektēšanas stadija BŪVPROJEKTS

Rasējuma nosaukums DEMONTĒJAMO KONSTRUKCIJU PLĀNS
(kad. apz. 0100520010002-02)

Pasūtījuma Nr. Arhīva Nr.	P-789	Rasējuma marka	AR
Izstrādāja	J.Zvejnieks R.Prēdelis K.Saltups K.Bērzs	Lapas Nr	AR-01-0111
		Datums	05.07.2016
		Mērogs	1:100

Faila Nr. 789-CSDD-BAUSKAS IELA 86